


LEGENDA	
56	Numer lokalu
	Trwałe ściany wydzielające lokale i pomieszczenia
	Lokal mieszkalny nr 56
	Taras/balkon do wyłącznego użytkowania dla lokalu nr 56

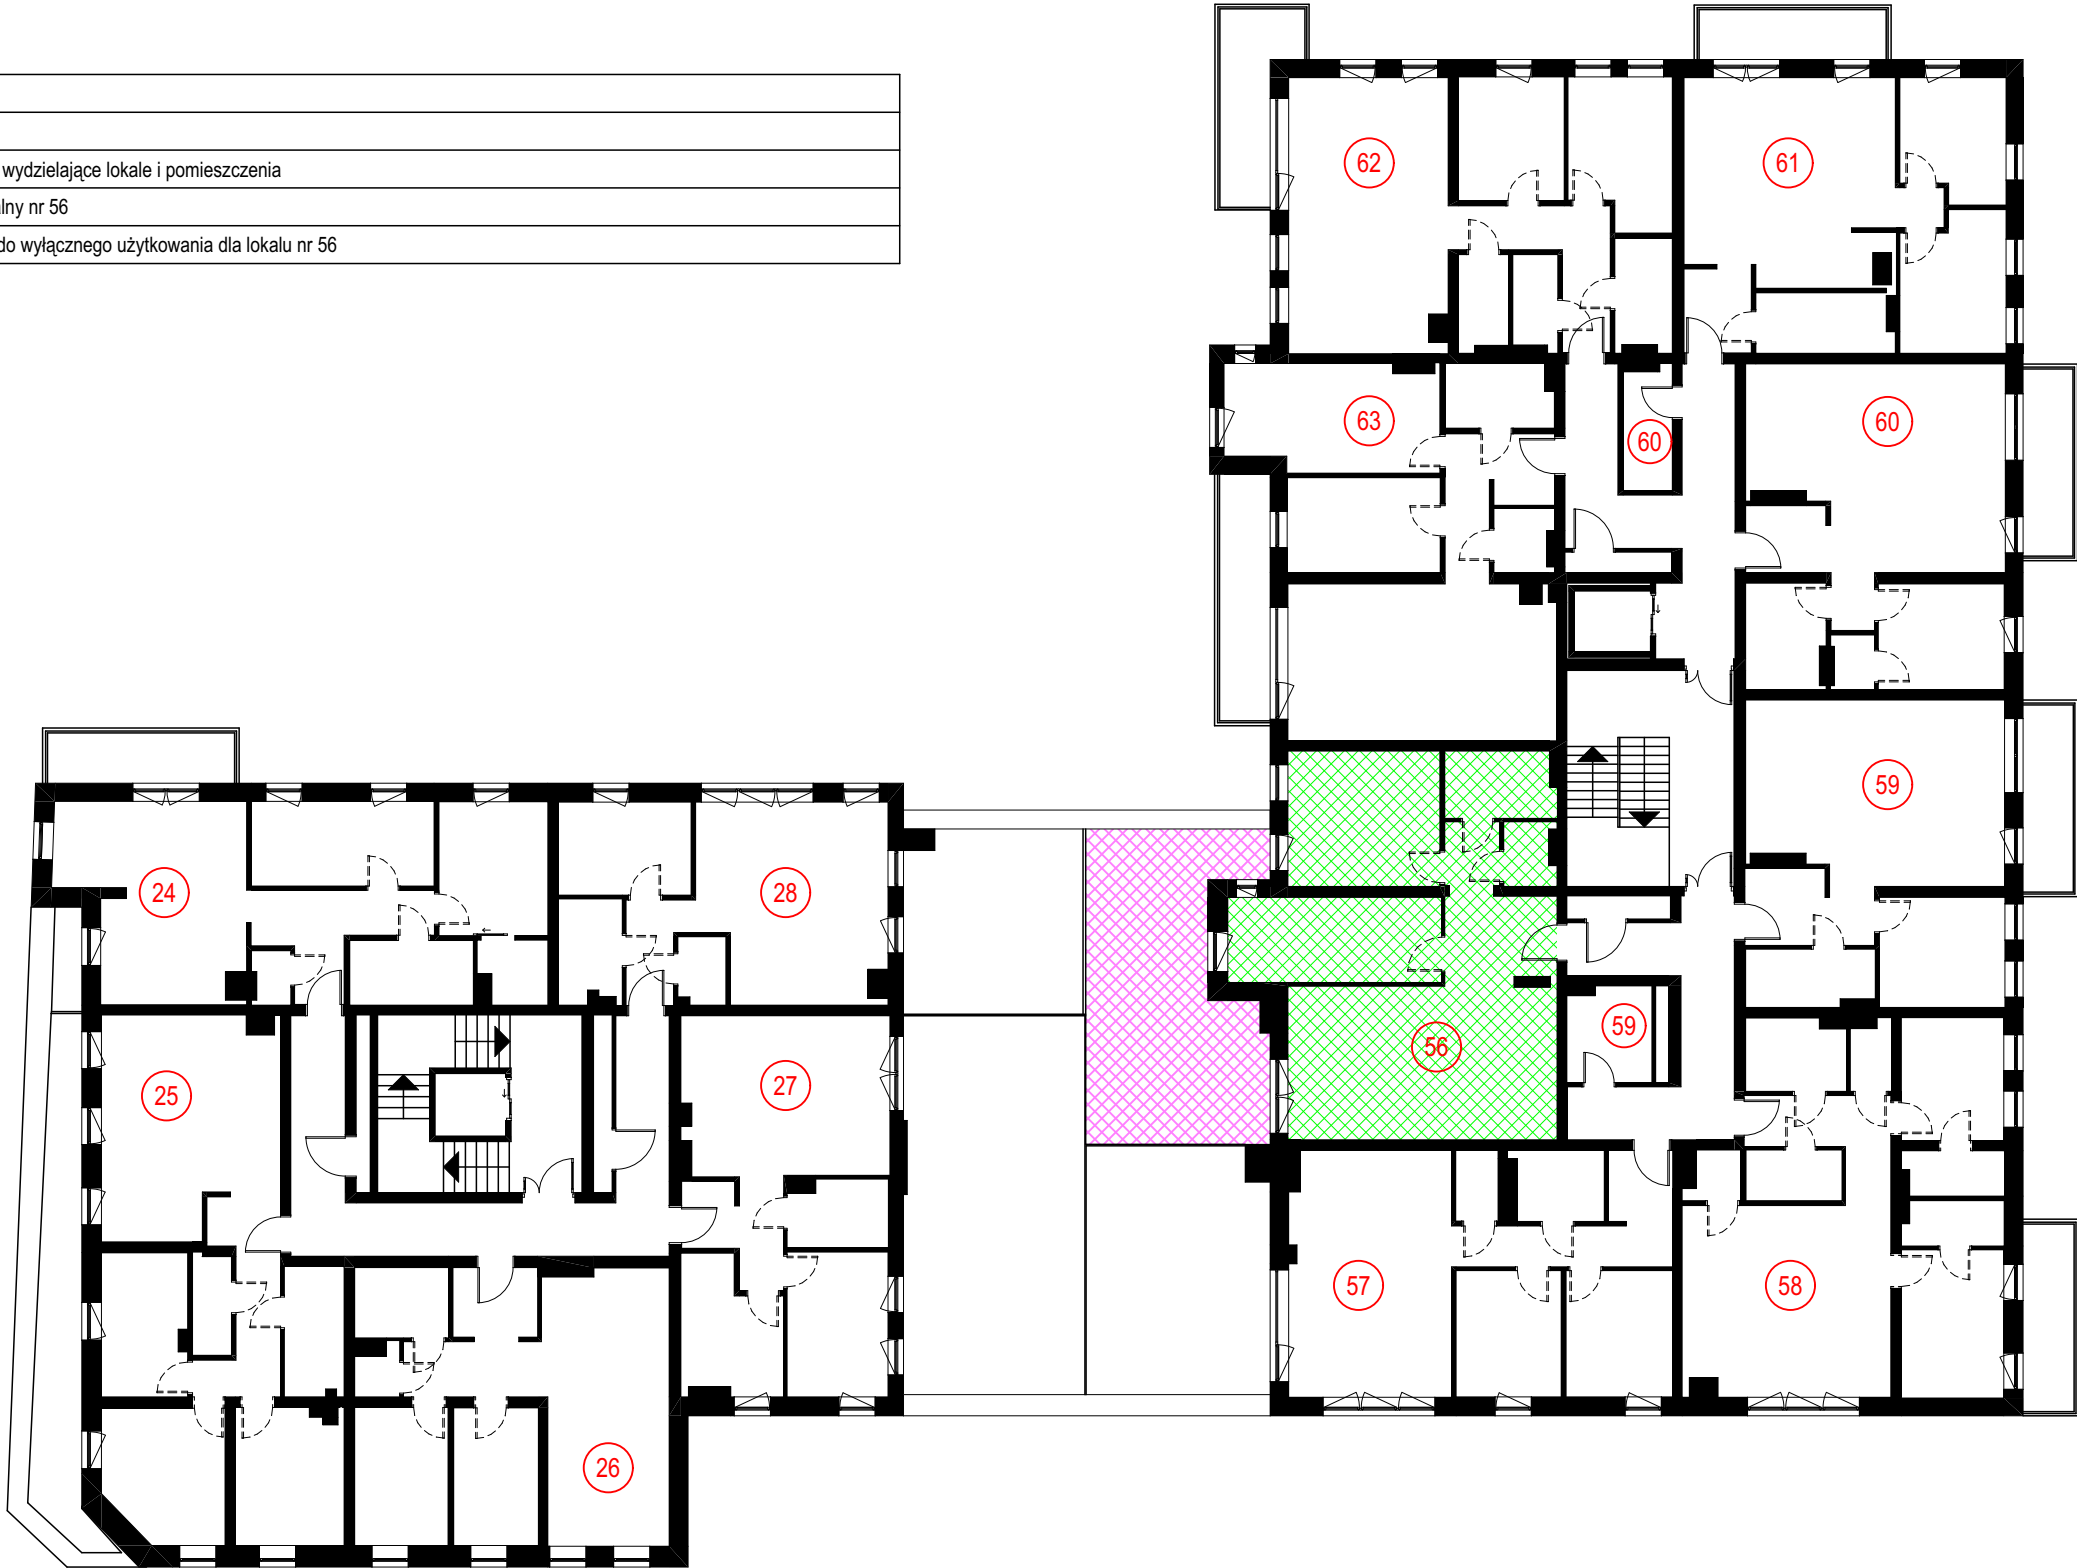

Rzut 3.piętra

skala 1:200

Budynek mieszkalny wielorodzinny	Szkie położenia lokalu mieszkalnego	Lokalizacja budynku: identyfikator działki: 101709_4.0008.2991; 101709_4.0008.2992; 101709_4.0008.2993; ul. Targowa 3; 98-300 Wieluń	symbol: 667
Lokal mieszkalny nr 56	Inwestor: Iwona Ucińska OPUS Spółka Komandytowa 97-420 Szczerców, ul. Kazimierza Wielkiego 31	Opracował: mgr inż. architekt Daniel Czamuch nr upr.: 2/R-82/ŁOIA/07; nr w ŁOIA: LO 0548	data: 06.2025



Rzut 3. piętra

skala 1:100

LEGENDA

56.1	Numer pomieszczenia
	Trwałe ściany wydzielające lokale i pomieszczenia
	Założony podział pomieszczeń w obrębie jednego lokalu ze względu na przeznaczenie
	Odległość na podstawie pomiaru
	Odległość na podstawie założonego podziału pomieszczenia
	Pion instalacji bez obudowy stanowi część wspólną i nie jest zaliczony do powierzchni użytkowej lokalu. Pion instalacji z ewentualną zabudową pomniejsza powierzchnię użytkową lokalu.
15x15	Założone wymiary ewentualnej zabudowy pionów instalacji, która będzie stanowić część wspólną i będzie pomniejszać powierzchnię użytkową lokalu

- Powierzchnia użytkowa lokalu jest określona na podstawie rozporządzenia ministra rozwoju z dnia 11.09.2020 r. w sprawie szczegółowego zakresu i formy projektu budowlanego oraz zgodnie z zasadami zawartymi w polskiej normie PN-ISO 9836:2022-07.
- Powierzchnia użytkowa lokalu jest obliczana w metrach kwadratowych z dokładnością do dwóch miejsc po przecinku.
- Powierzchnie użytkowe jest obliczona dla wymiarów lokalu w stanie wykończonym tj. na dzień wykonywania pomiarów w obrysie tynków wewnętrznych.
- Powierzchnia użytkowa jest mierzona na poziomie podłogi, nie licząc listew przypodłogowych, progów itp.
- Do powierzchni użytkowej lokalu wlicza się powierzchnię elementów nadających się do demontażu i służących wyłącznie dla danego lokalu (rury, kanały).
- Nie są wliczane powierzchnie przekroju poziomego ścianek działowych, powierzchnie otworów na drzwi i okna oraz nisze w elementach zamykających.
- Podana powyżej powierzchnia jest powierzchnią użytkową NETTO.
- Rzut lokalu ma charakter poglądowy i może różnić się od stanu rzeczywistego.

56 Zestawienie pomieszczeń lokalu mieszkalnego nr 56

Funkcja	Nr pomieszczeń	Nazwa pomieszczenia	Nazwa kondygnacji macierzystej	Powierzchnia użytkowa
Lokal mieszkalny				
	56.01	Komunikacja	3. piętro	9,61
	56.02	Toaleta	3. piętro	2,16
	56.03	Łazienka	3. piętro	5,10
	56.04	Sypialnia	3. piętro	14,39
	56.05	Pokój	3. piętro	12,74
	56.06	Salon	3. piętro	16,85
	56.07	Kuchnia	3. piętro	11,97
				72,82 m²

56 Zestawienie tarasów / balkonów lokalu nr 56

Funkcja	Nr pomieszczeń	Nazwa pomieszczenia	Nazwa kondygnacji macierzystej	Powierzchnia użytkowa
Taras / balkon				
	56.08	Taras	3. piętro	35,19
				35,19 m²

Budynek mieszkalny wielorodzinny

Szkic lokalu mieszkalnego

Lokalizacja budynku:
identyfikator działki: 101709_4.0008.2991; 101709_4.0008.2992;
101709_4.0008.2993; ul. Targowa 3; 98-300 Wieluń

symbol:
667

Lokal mieszkalny nr 56

Inwestor:
Iwona Ucińska OPUS Spółka Komandytowa
97-420 Szczerców, ul. Kazimierza Wielkiego 31

Opracował:
mgr inż. architekt Daniel Czarnuch
nr upr.: 2/R-82/ŁOIA/07; nr w ŁOIA: LO 0548

data:
06.2025