


LEGENDA	
	Numer lokalu
	Trwałe ściany wydzielające lokale i pomieszczenia
	Lokal mieszkalny nr 10
	Taras/balkon do wyłącznego użytkowania dla lokalu nr 10

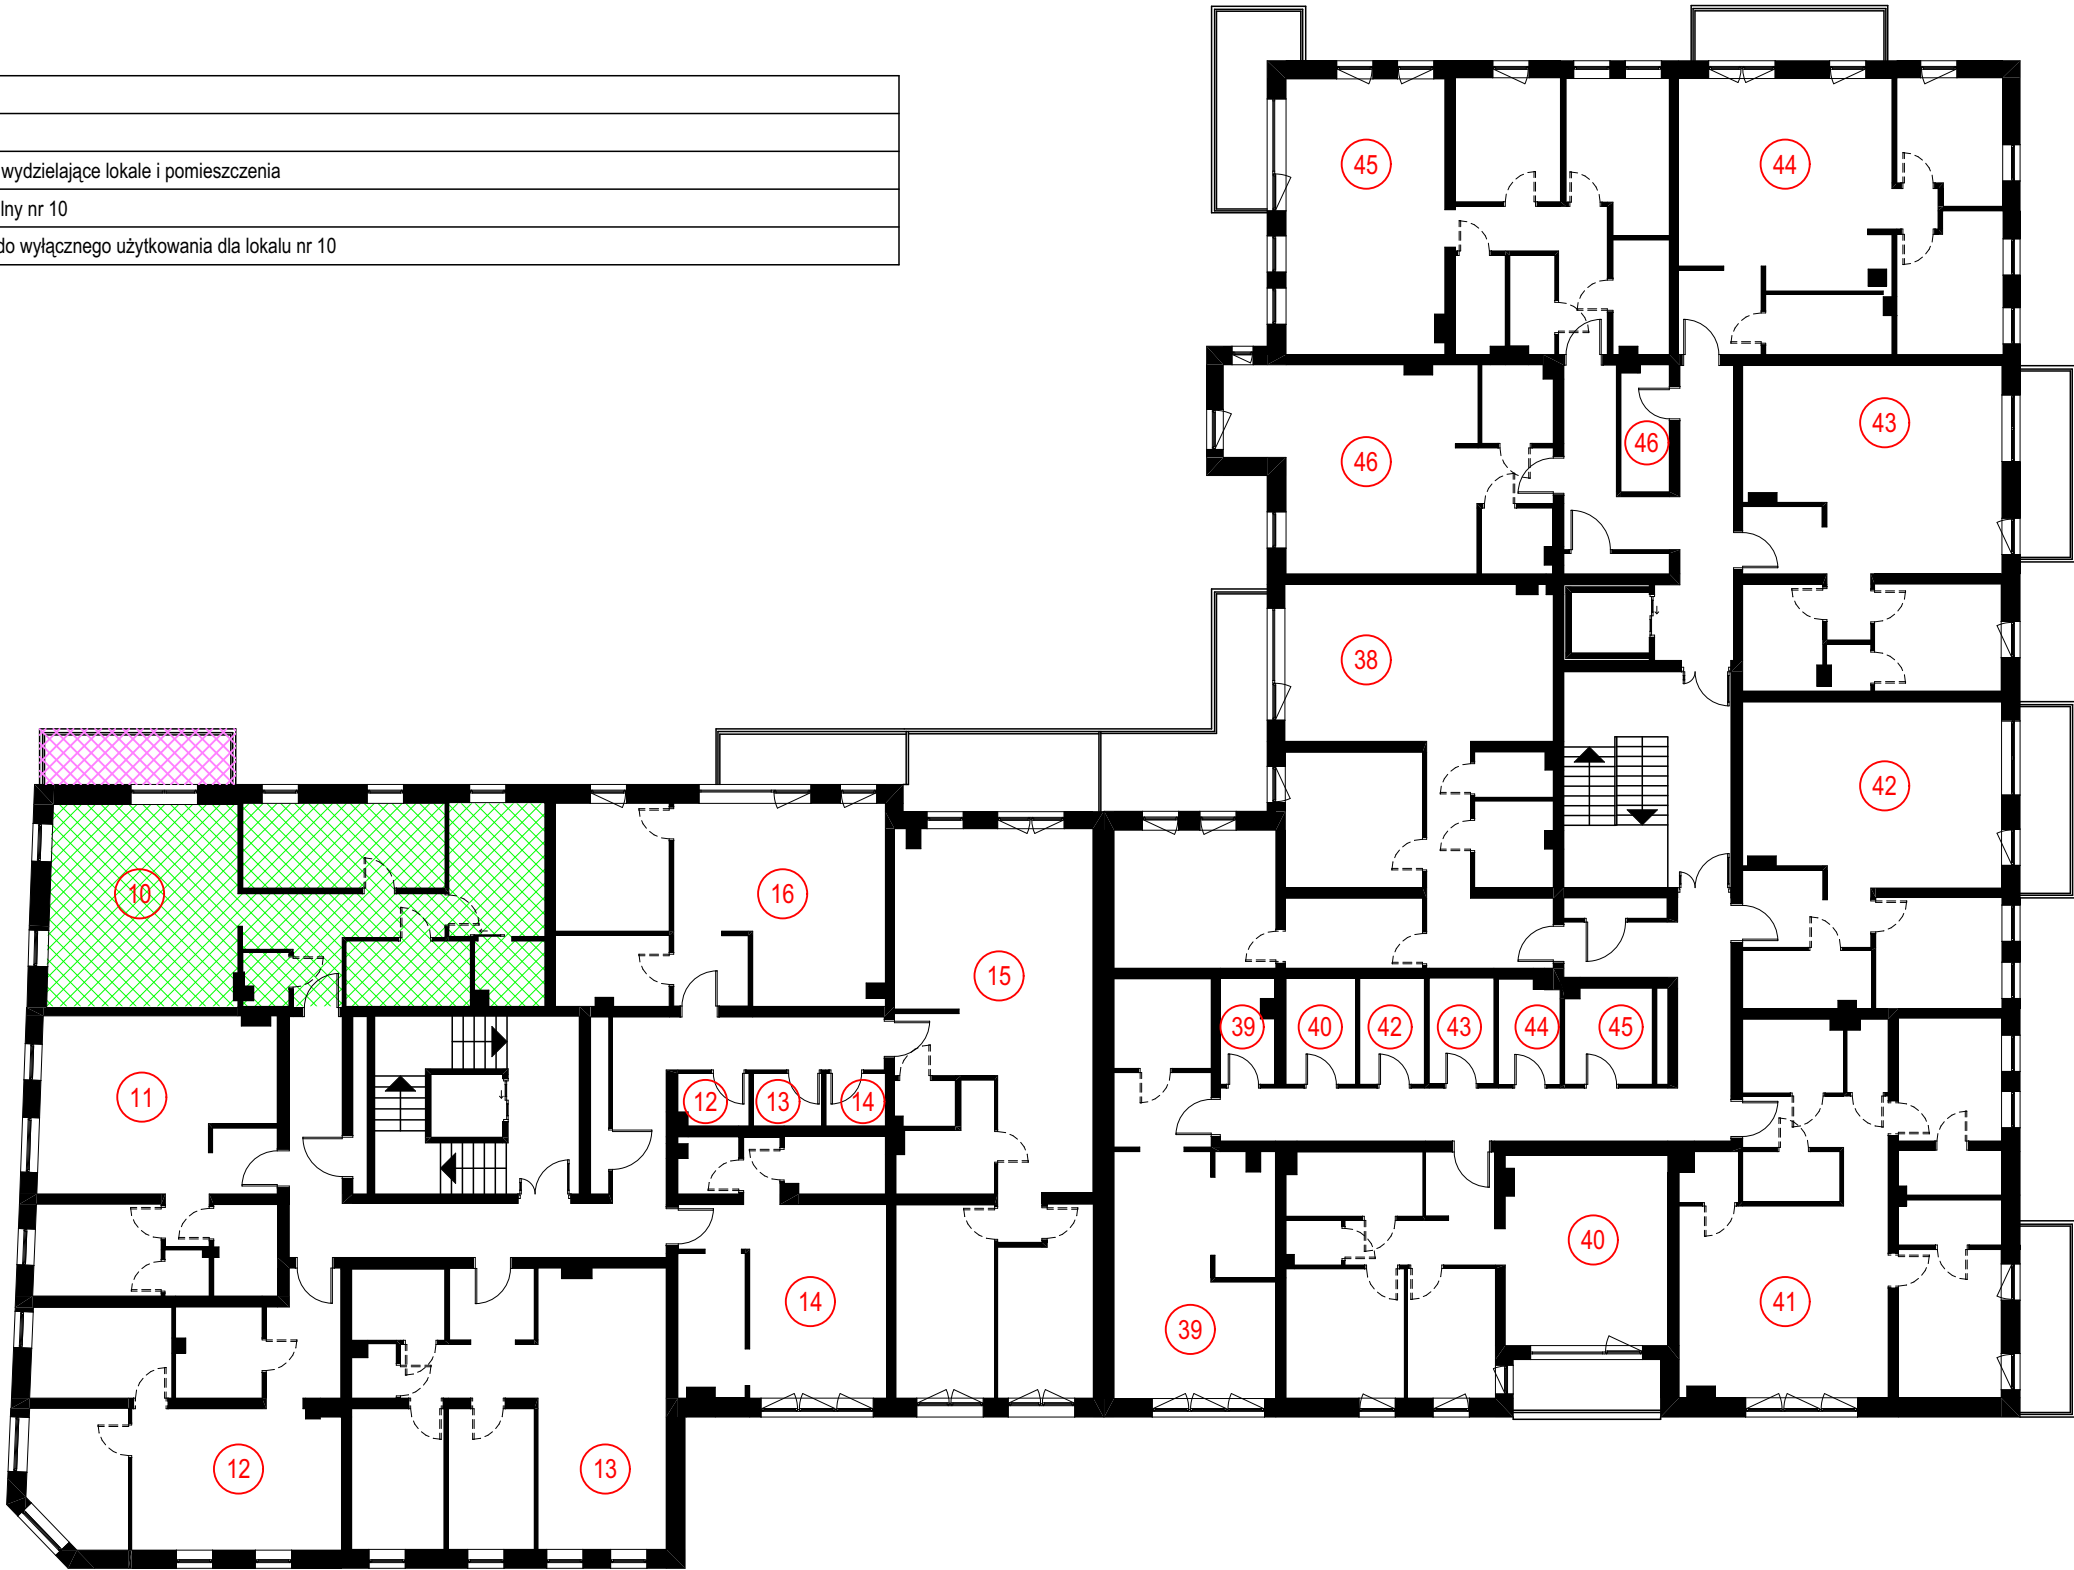

Rzut 1. piętra

skala 1:200

Budynek mieszkalny wielorodzinny	Szkiełko położenia lokalu mieszkalnego	Lokalizacja budynku: identyfikator działki: 101709_4.0008.2991; 101709_4.0008.2992; 101709_4.0008.2993; ul. Targowa 3; 98-300 Wieluń	symbol: 667
Lokal mieszkalny nr 10	Inwestor: Iwona Ucińska OPUS Spółka Komandytowa 97-420 Szczerców, ul. Kazimierza Wielkiego 31	Opracował: mgr inż. architekt Daniel Czamuch nr upr.: 2/R-82/ŁOIA/07; nr w LOIA: LO 0548	data: 06.2025



Rzut 1. piętra

skala 1:100

LEGENDA

10.1	Numer pomieszczenia
	Trwałe ściany wydzielające lokale i pomieszczenia
	Założony podział pomieszczeń w obrębie jednego lokalu ze względu na przeznaczenie
	Odległość na podstawie pomiaru
	Odległość na podstawie założonego podziału pomieszczenia
	Pion instalacji bez obudowy stanowi część wspólną i nie jest zaliczony do powierzchni użytkowej lokalu. Pion instalacji z ewentualną zabudową pomniejszy powierzchnię użytkową lokalu.
15x15	Założone wymiary ewentualnej zabudowy pionów instalacji, która będzie stanowić część wspólną i będzie pomniejszać powierzchnię użytkową lokalu

- Powierzchnia użytkowa lokalu jest określona na podstawie rozporządzenia ministra rozwoju z dnia 11.09.2020 r. w sprawie szczegółowego zakresu i formy projektu budowlanego oraz zgodnie z zasadami zawartymi w polskiej normie PN-ISO 9836:2022-07.
- Powierzchnia użytkowa lokalu jest obliczana w metrach kwadratowych z dokładnością do dwóch miejsc po przecinku.
- Powierzchnie użytkowa jest obliczona dla wymiarów lokalu w stanie wykończonym tj. na dzień wykonywania pomiarów w obrysie tynków wewnętrznych.
- Powierzchnia użytkowa jest mierzona na poziomie podłogi, nie licząc listew przypodłogowych, progów itp.
- Do powierzchni użytkowej lokalu wlicza się powierzchnię elementów nadających się do demontażu i służących wyłącznie dla danego lokalu (rury, kanały).
- Nie są wliczane powierzchnie przekroju poziomego ścianek działowych, powierzchnie otworów na drzwi i okna oraz nisze w elementach zamykających.
- Podana powyżej powierzchnia jest powierzchnią użytkową NETTO.
- Rzut lokalu ma charakter poglądowy i może różnić się od stanu rzeczywistego.

10 Zestawienie pomieszczeń lokalu mieszkalnego nr 10

Funkcja	Nr pomieszczenia	Nazwa pomieszczenia	Nazwa kondygnacji macierzystej	Powierzchnia użytkowa
Lokal mieszkalny				
	10.01	Komunikacja	1. piętro	9,14
	10.02	Toaleta	1. piętro	1,57
	10.03	Kuchnia	1. piętro	10,70
	10.04	Salon	1. piętro	15,91
	10.05	Pokój	1. piętro	11,98
	10.06	Sypialnia	1. piętro	8,99
	10.07	Garderoba	1. piętro	3,05
	10.08	Łazienka	1. piętro	5,67
				67,01 m²

10 Zestawienie tarasów / balkonów lokalu nr 10

Funkcja	Nr pomieszczenia	Nazwa pomieszczenia	Nazwa kondygnacji macierzystej	Powierzchnia użytkowa
Taras / balkon				
	10.09	Balkon	1. piętro	6,46
				6,46 m²

Budynek mieszkalny wielorodzinny

Szkic lokalu mieszkalnego

Lokalizacja budynku:
 identyfikator działki: 101709_4.0008.2991; 101709_4.0008.2992;
 101709_4.0008.2993; ul. Targowa 3; 98-300 Wieluń

symbol:
667

Lokal mieszkalny nr 10

Inwestor:
 Iwona Ucińska OPUS Spółka Komandytowa
 97-420 Szczerców, ul. Kazimierza Wielkiego 31

Opracował:
 mgr inż. architekt Daniel Czarnuch
 nr upr.: 2/R-82/ŁOIA/07; nr w ŁOIA: LO 0548

data:
06.2025